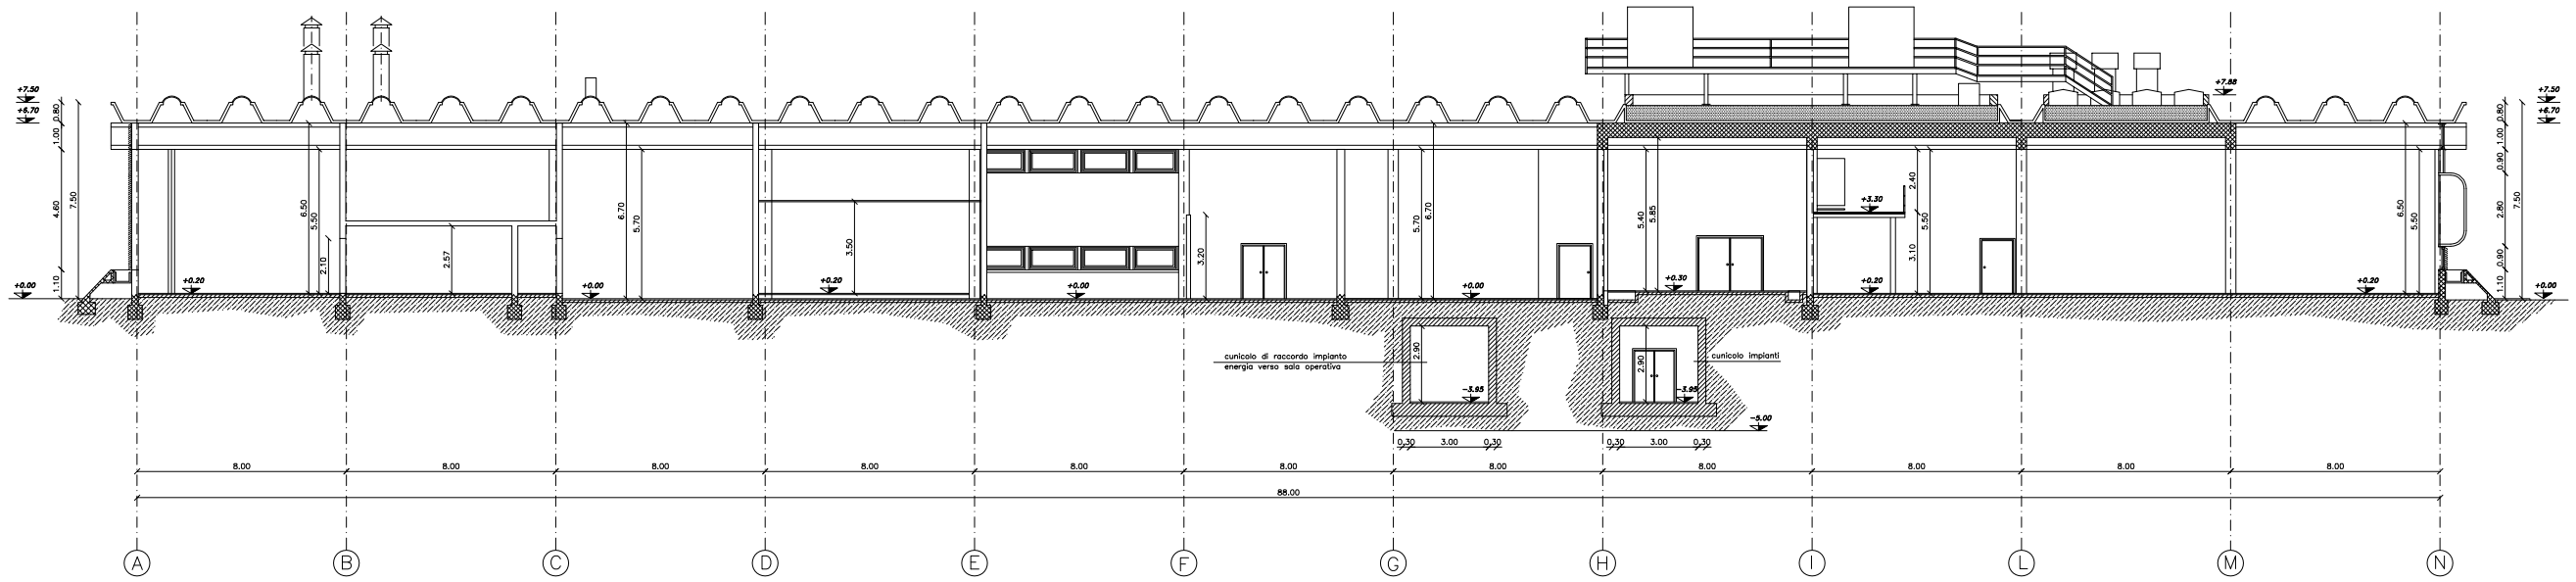

SEZIONE E–E

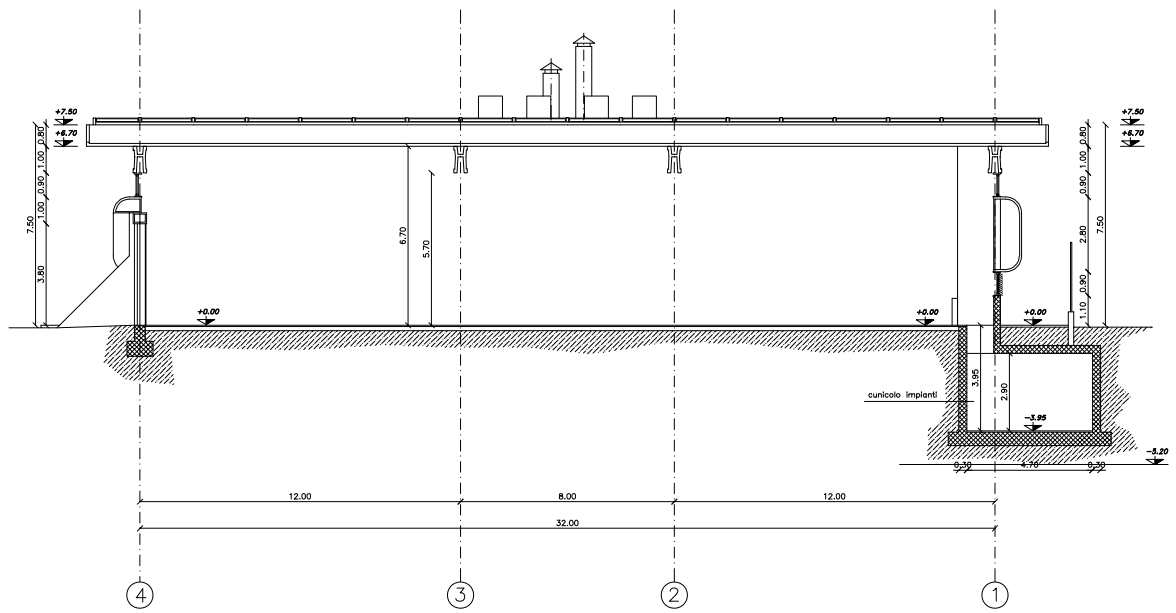

SEZIONE F–F

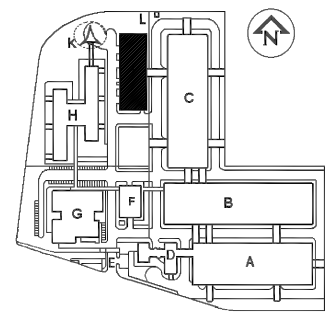

TELECOM ITALIA

Aggiornamento

Tavola n. 103

LOCALITA'	ROZZANO via Toscana,
INTERVENTO	RILIEVO
OGGETTO TAVOLA	ED. I – SEZIONI E–E, F–F

DISEGNATO	
VISTO	
FILE	103
DATA	20.11.1995
FORMATO	A0
SCALA	1:100
ESISTENTE	
DEMOLIRE	
COSTRUIRE	